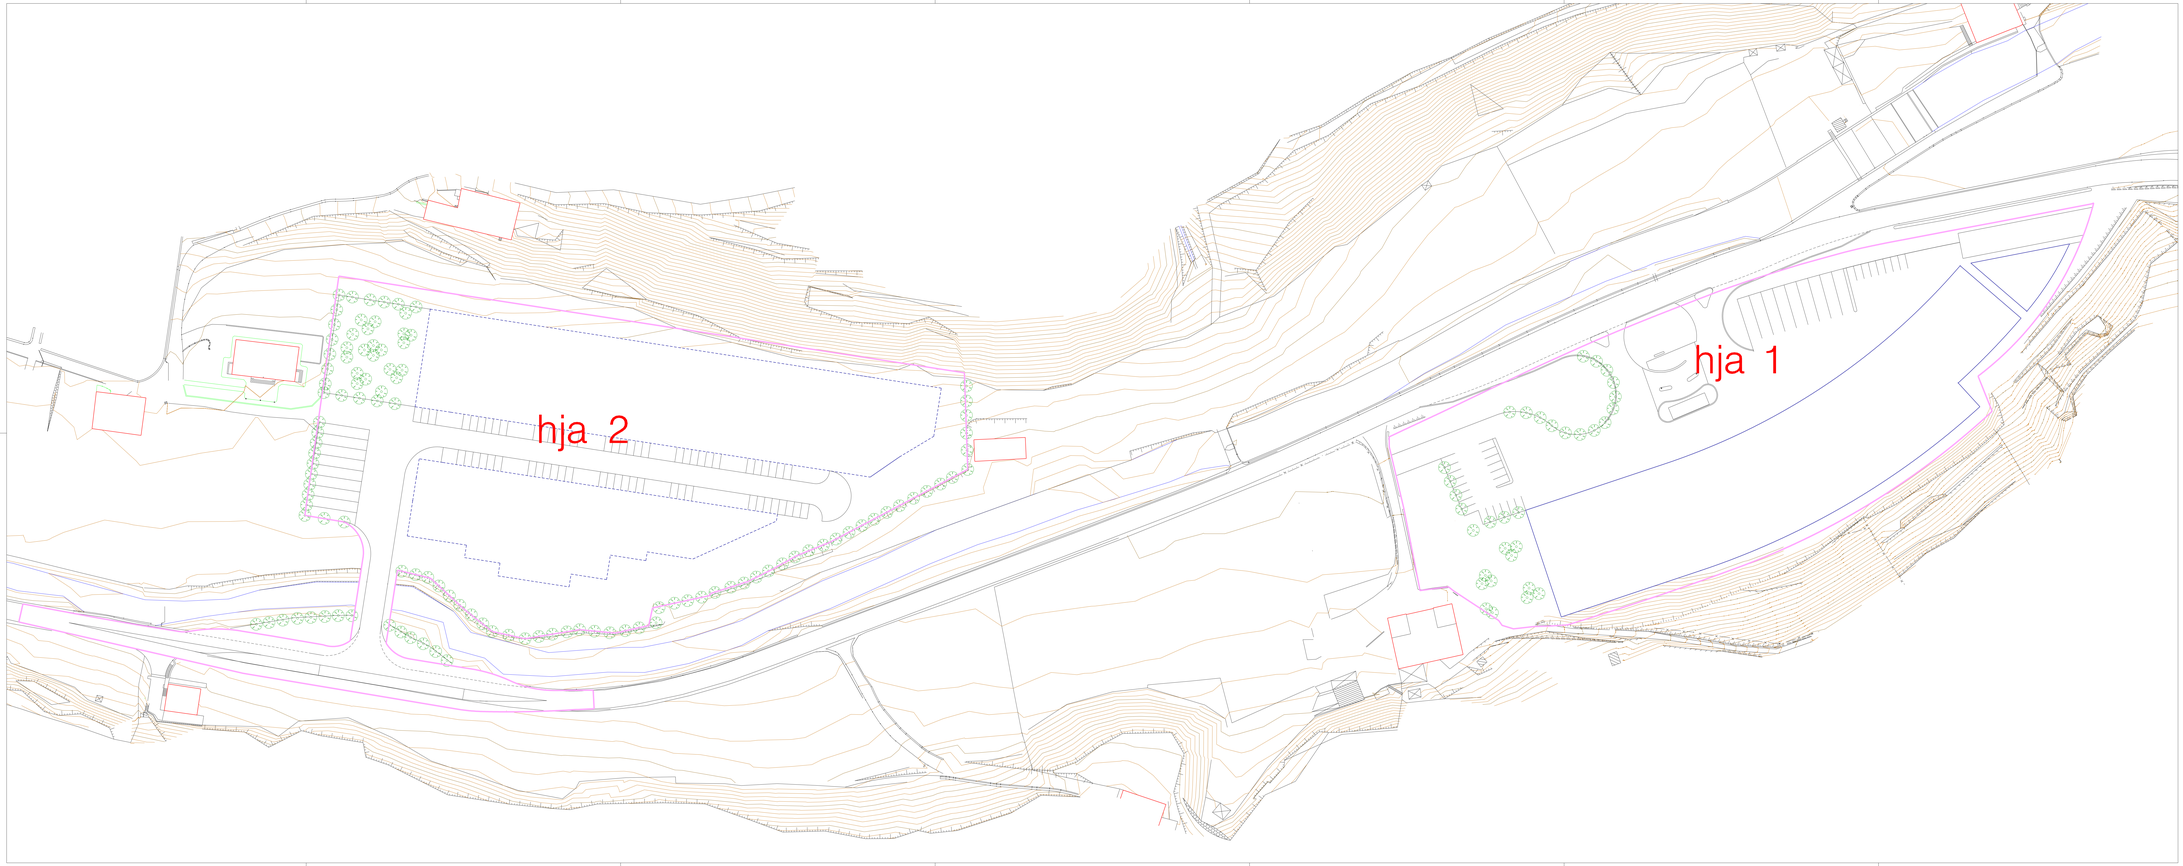

texto refundido de las normas subsidiarias de planeamiento de ATAUN

ATAUNgo planeamenduko arau ordezkatzaileetako textu bategindua

ayuntamiento de ataun

ataungo udala

diciembre 2004

2004ko abendua

documento "B. Normas Urbanisticas"

"B. Hirigintz Arauak" agiria

ZUBIKOETA

5. ordenacion

5. ordenazioa

condiciones de la edificacion

eraikinaren baldintzak

alineaciones y rasantes

lerrokadurak eta sestrak

escala 1:500

eskala

redaccion

egileak

roberto garzia azpiri
ana ezeiza agirre
arkitektoak

jon orue-etxebarria
abokatua