


42.615m²

- servidumbre de uso publico en superficie (garaje) azaleko herri-baliapiden zerbitzupeko aldea (garajea)
- servidumbre de uso publico en porche arkupean herri-baliapiden zerbitzupeko aldea
- alineacion obligatoria derrigorrezko lerrokadura
- alineacion maxima gehinezko lerrokadura
- alineacion orientativa ohartarazteko xede hutsezko lerrokadura
- ordenanza de sustitucion ordezkatzeko ordenantza

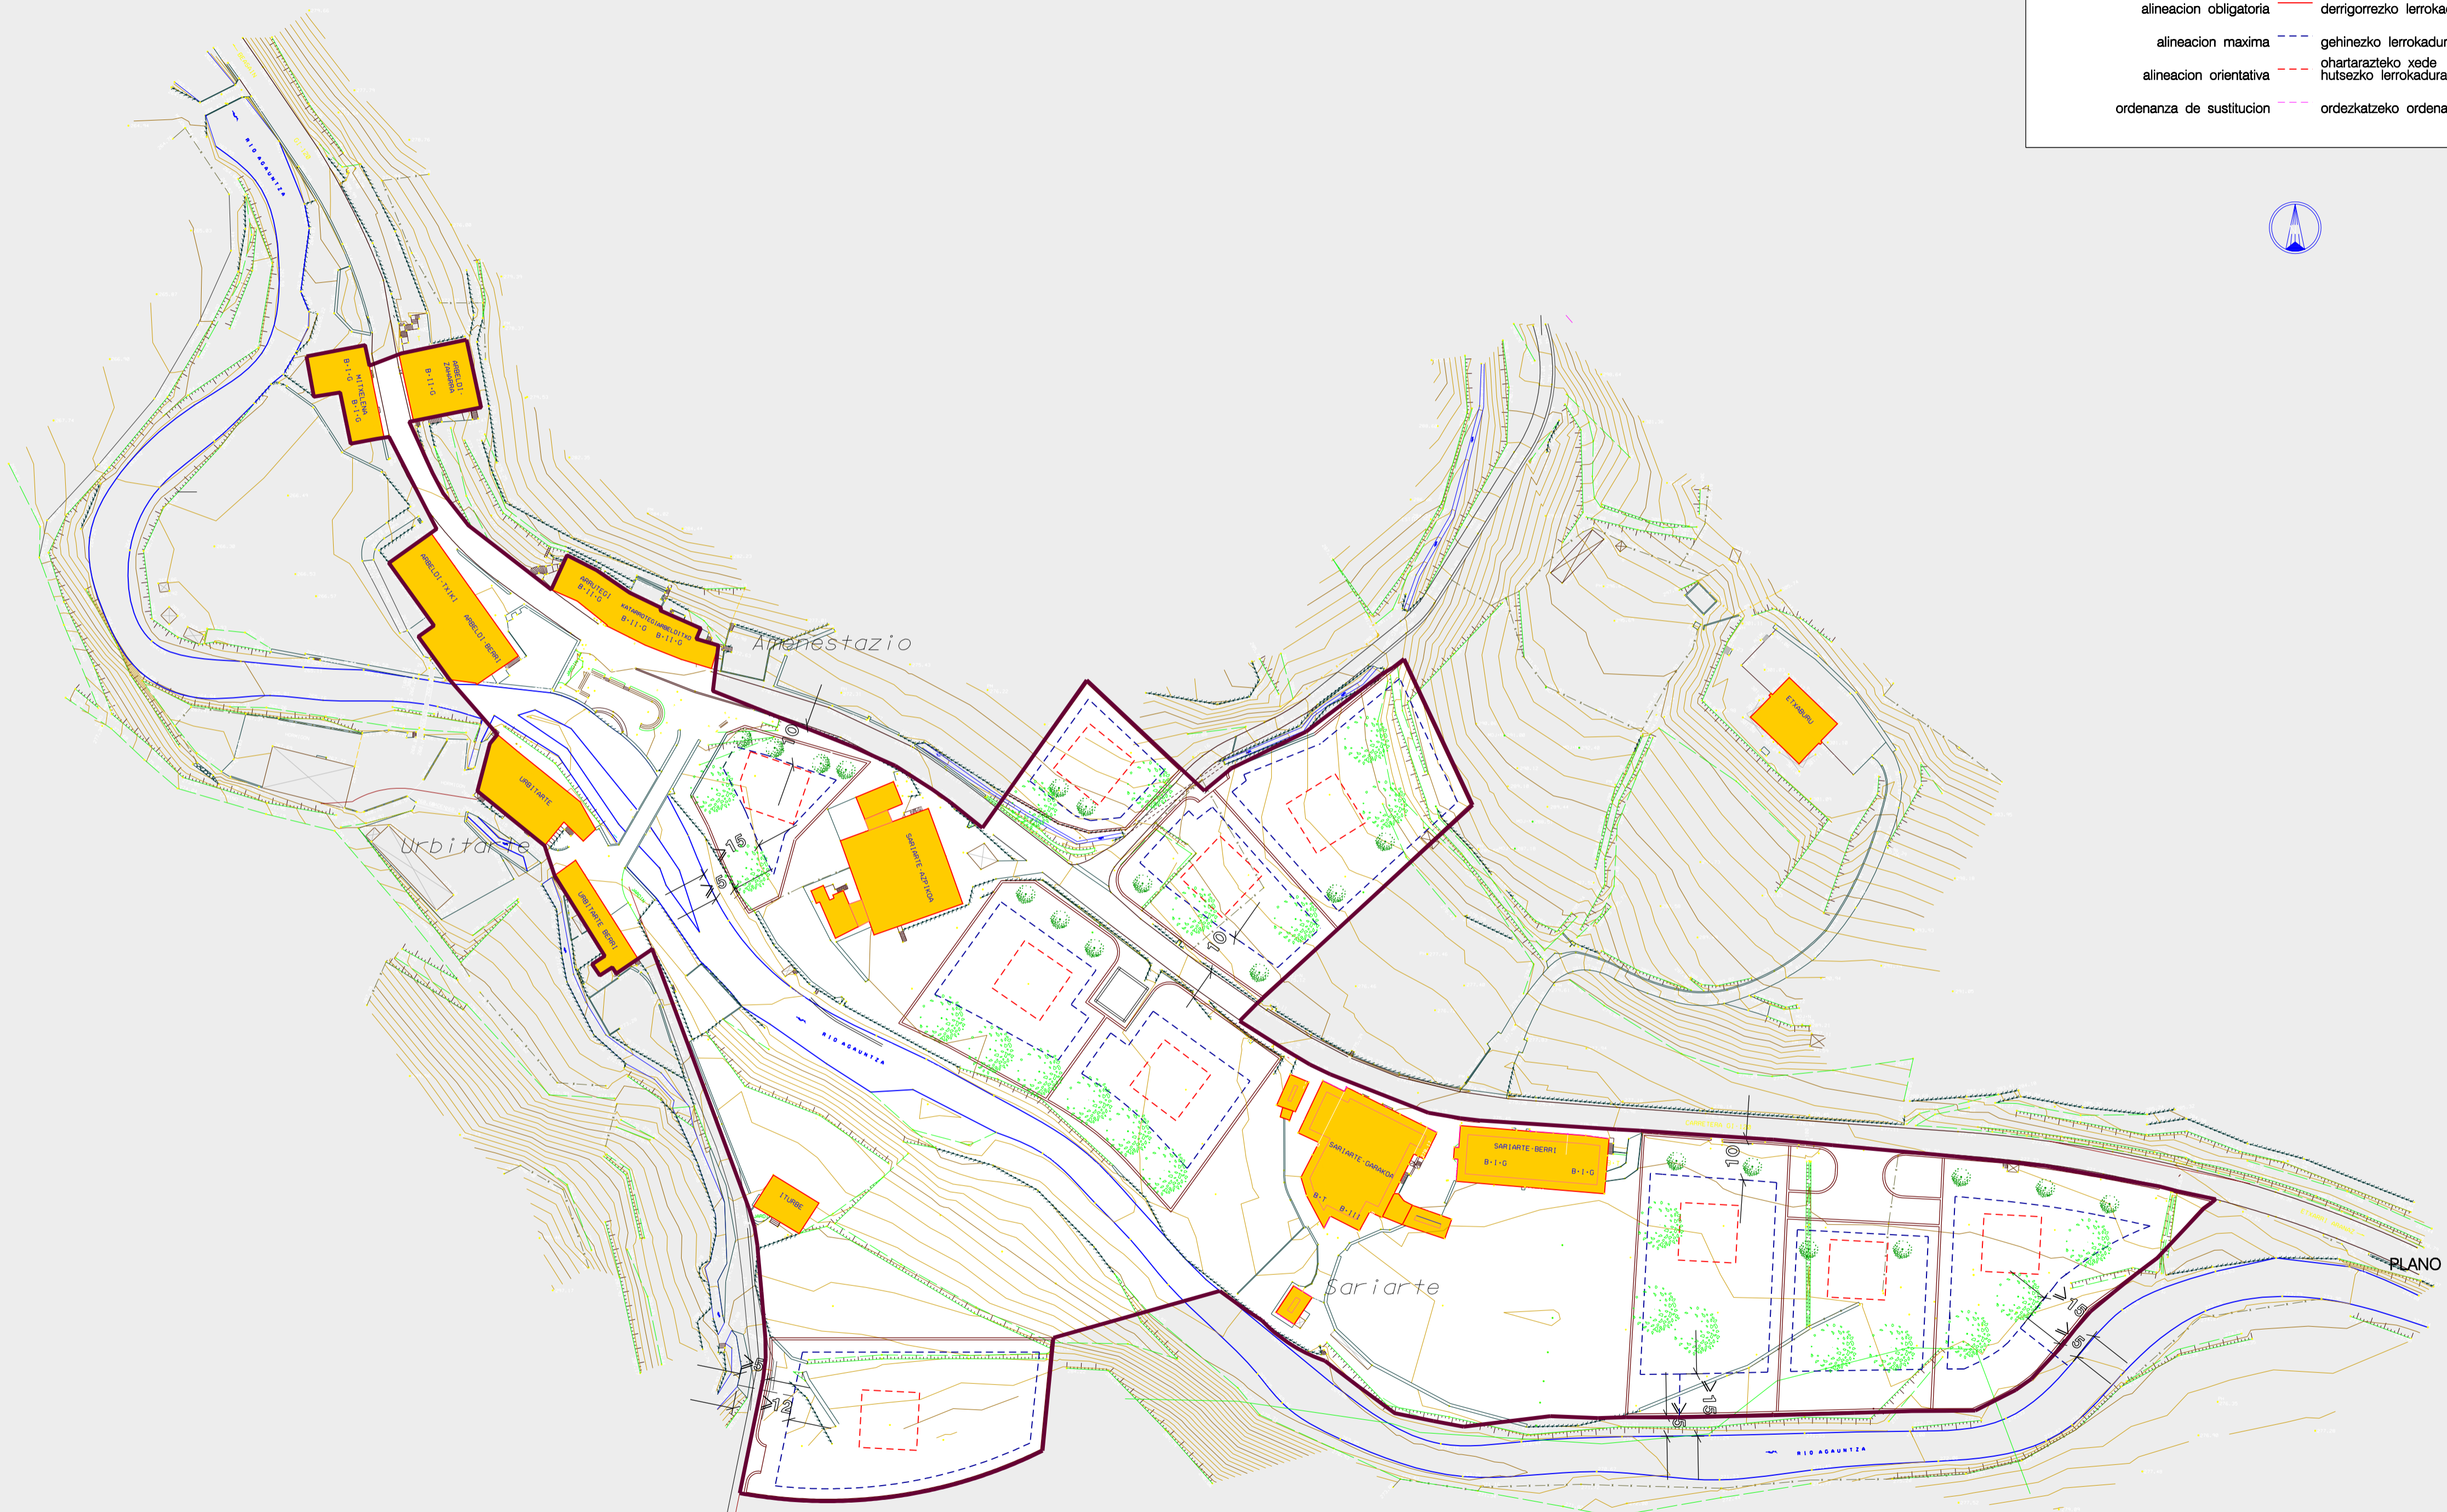

MODIFICACION N 1
 DE LAS NORMAS SUBSIDIARIAS DE PLANEAMIENTO DE ATAUN
 RELATIVAS A LAS AREAS DE INTERVENCION URBANISTICA 7, 8, 20, 21, 23
 Y 25, AL NUCLEO RURAL DE ERGOIENA Y ARINBERRIAGA
 Y AL SISTEMA DE EQUIPAMIENTO

ERGOIENA LANDA GUNEKO
 GELDIARAZPENA KENTZEKO AGIRIA

DOCUMENTO PARA LEVANTAMIENTO
 DE LA SUSPENSION EN
 EL NUCLEO RURAL DE ERGOIENA

EKIPAMENDU SISTEMA,
 ERGOIENAKO ETA ARINBERRIAGAKO BASERRIALDEKO LUR EZ
 URBANIZAGARRIARI ETA 7, 8, 20, 21, 23 ETA 25 HIRIGINTZ JARDUKETA
 AREA EI DAGOKION ATAUNGO HIRI PLANEAMENDUKO ARAU SUBSIDIARIOEN
 1. ALDAKETA

AYUNTAMIENTO DE ATAUN
 NOVIEMBRE 2008

ATAUNGO UDALA
 2008ko AZAROA

ORDENAZIOA
 ORDENACION

PLANO A

ERGOIENA

1

ordenazioa. eraikinaren baldintzak. lerrokadurak eta sestrak.
 ordenacion. condiciones de la edificacion. alineaciones y rasantes

ESCALA

1/1.000

ESKALA

REDACCION

ROBERTO GARTZIA AZPIRI
 arkitektoa

ANA EZEIZA AGIRRE
 arkitektoa

EGILEAK

ION ORUE-ETXEBARRIA
 abokaturia