


- ur sare orokorra — red general de agua
- iturria ▲ manantial
- saneamendu sare orokorra — red general de saneamiento
- transformazio zentroa ▲ centro de transformacion
- banatze sarea — red de distribucion
- 220kvko sarea — red de 220kv
- telefono sare nagusia — red de telefono
- telekomunikazio guneak ● zonas de telecomunicaciones

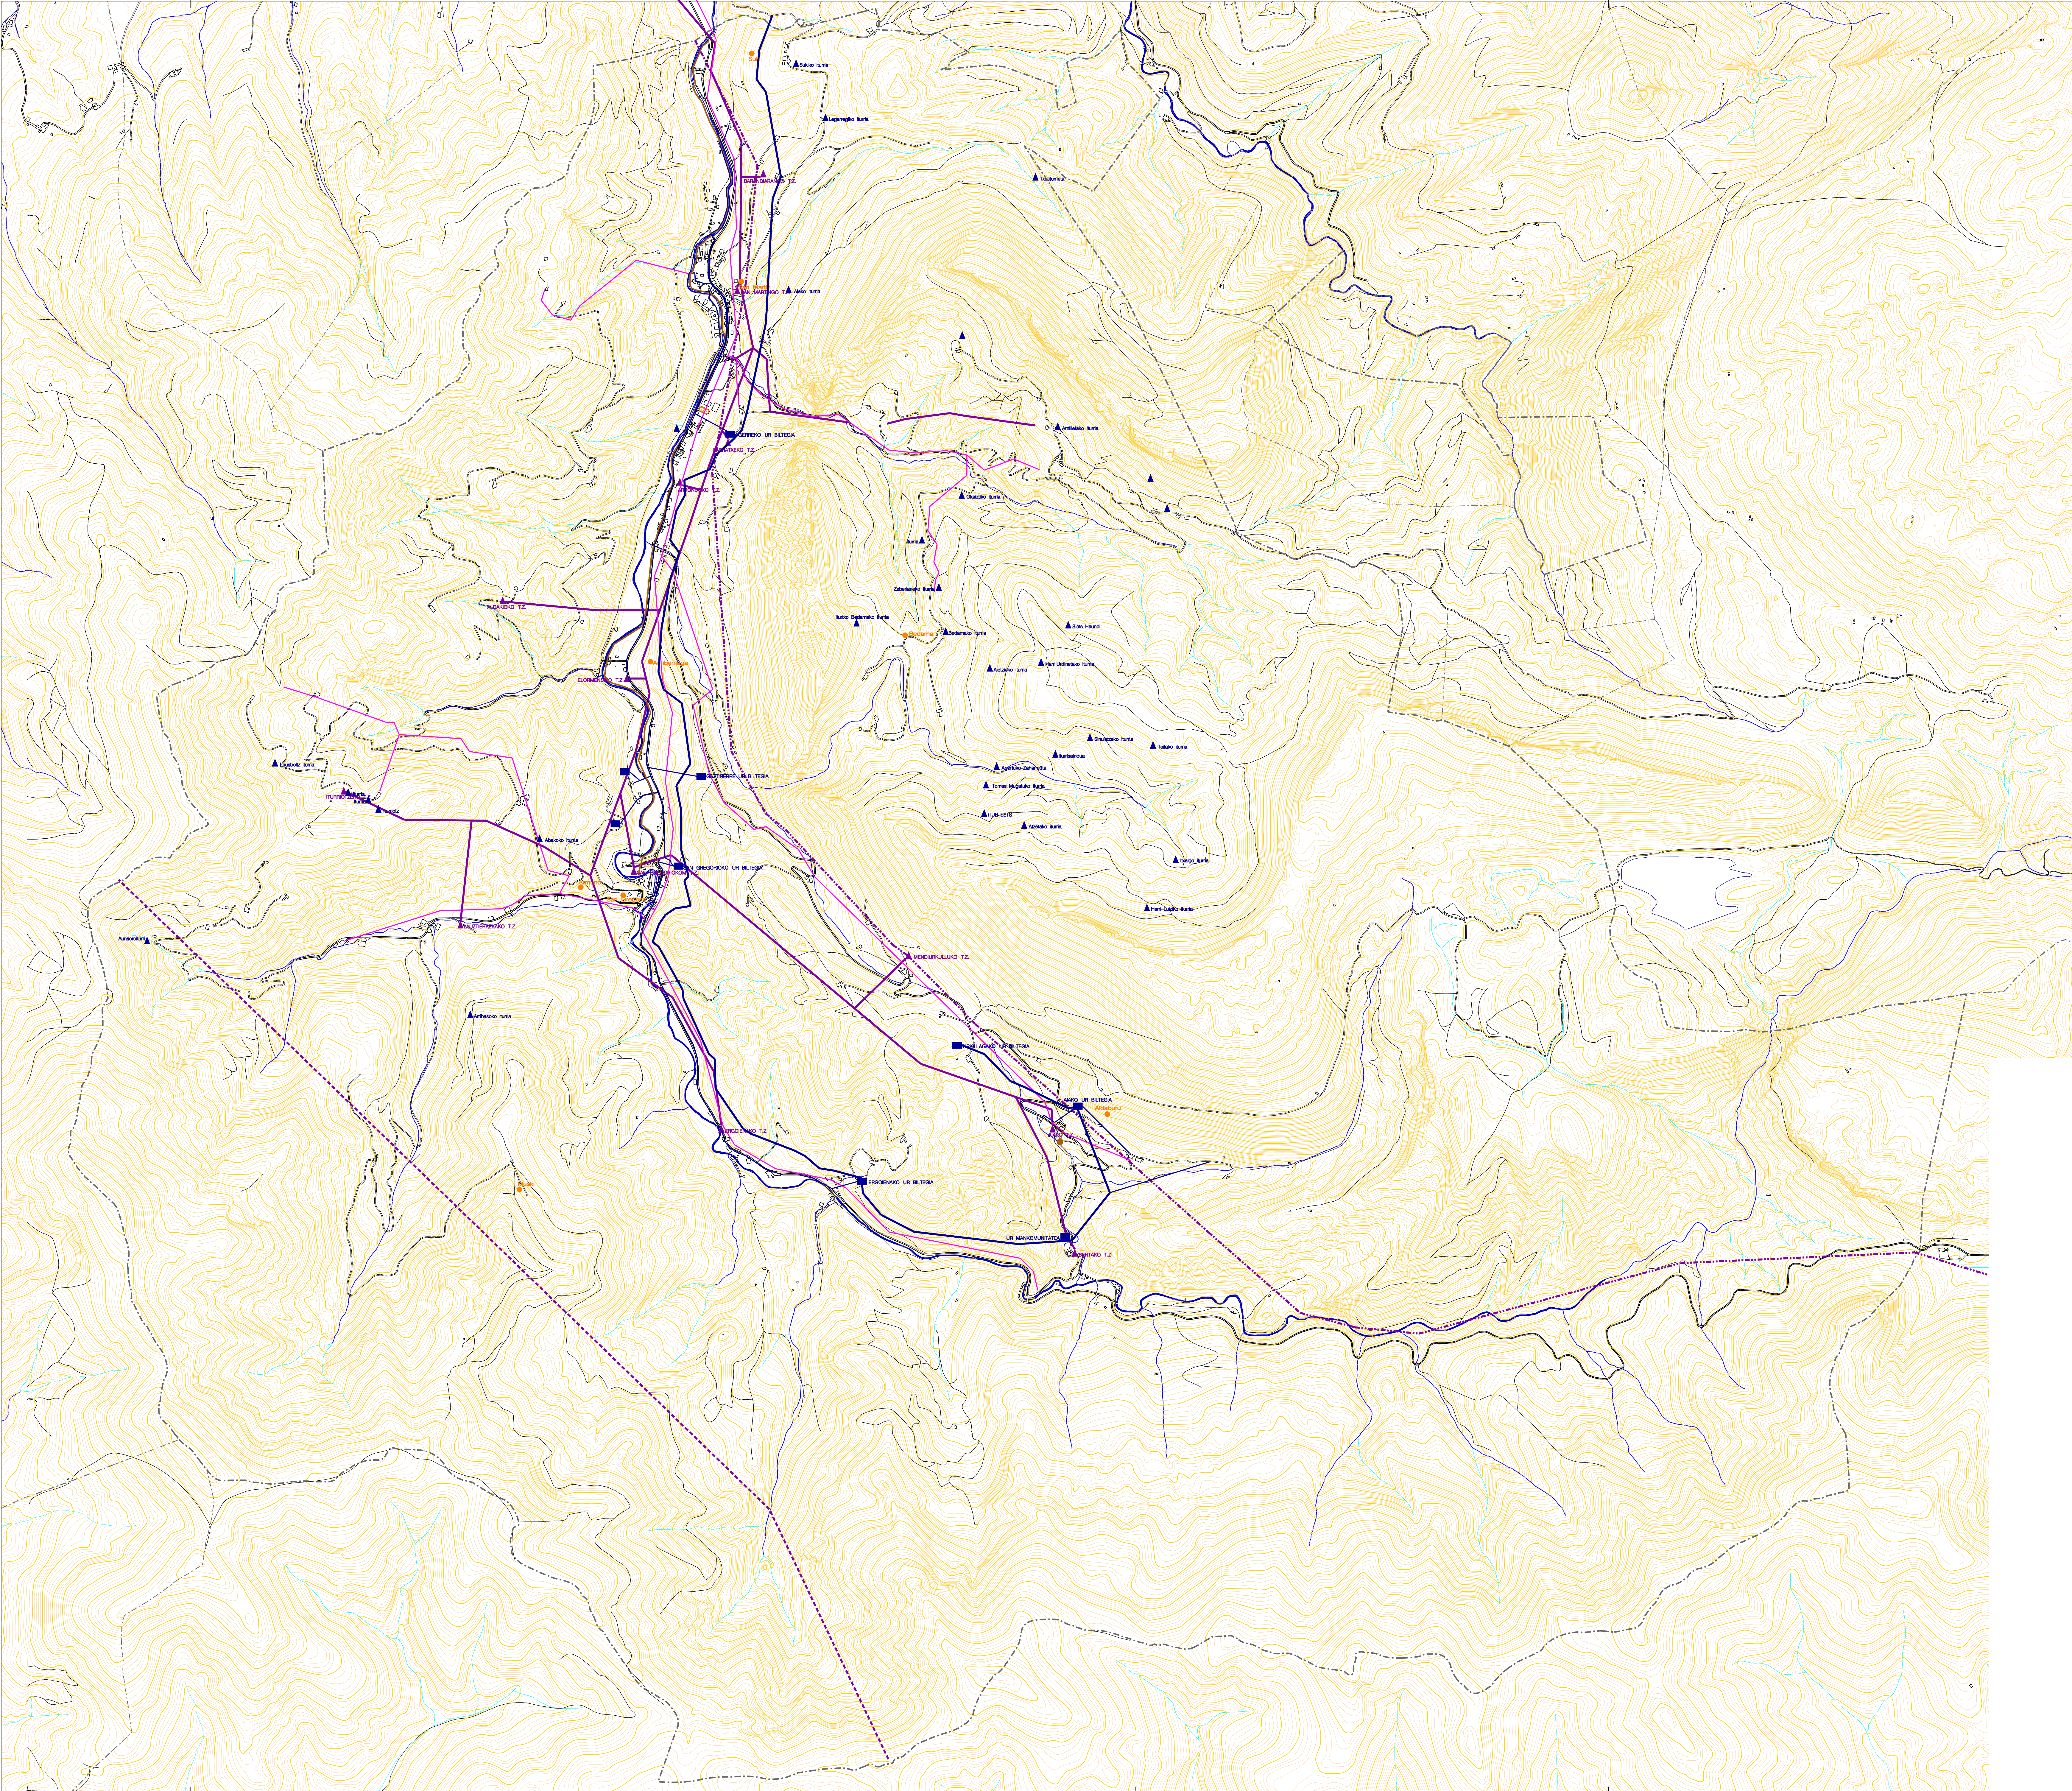

texto refundido de las ATAUNgo planeamenduko  
normas subsidiarias de arau ordezkatzailletako  
planeamiento de ATAUN textu bategindua

ayuntamiento ataubun ataubun udala

diciembre 2004 2004ko abendua

plano plano

IV. sistemas generales IV. sistema orokorrek  
infraestructuras azpiegiturak

escala eskala  
1/12.000

redaccion egileak

roberto garzia azpiri  
ana ezeiza agirre  
arkitektoak

jon orue-ebearria  
abokatuak